


Durchführungsplan Nr. 12

für das Gelände zwischen der Florapromenade u. Kaltenweide.

Maßstab 1:1000

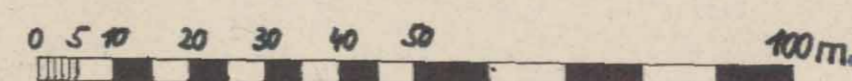

Authentizitätsnachweis/Übereinstimmungsvermerk

Hiermit wird bestätigt, dass die vorliegende digitale Fassung mit der Ausfertigungsfassung der Planzeichnung des Durchführungsplanes Nr. 12 der Stadt Elmshorn übereinstimmt.

Auf Anfrage beim Amt für Stadtentwicklung kann die Übereinstimmung der digitalen Fassung mit der Originalurkunde bestätigt werden.

Hartwig



Zeichenerklärung

- Grenze des Durchführungsgebietes
- vorhandene Eigentumsgränze
- neue
- wegfällende
- vorhandene Verkehrsfläche
- neue
- neue Bürgersteige
- Grünflächen
- vorhandene Wohnbauten
- neue
- vorhandener Baumbestand
- neuer
- Graben

Die Darstellung des gegenwärtigen Zustandes sowie die Festlegungen der neuen städtebaulichen Planung werden als richtig bestm. bestätigt.

Pinneberg, den 11. SEPTEMBER 1957
Katasteramt
GEZ. ZIMMERMANN


Reg.-Verm.-Rat

Genehmigt durch Beschluß des Stadt-V. Kollegiums der Stadt Elmshorn in der Sitzung vom 3. SEPT. 1957
Elmshorn, den 11. SEPT. 1957

Der Beauftragte der Landesregierung
GEZ. KAHL

DIESER PLAN HAT GEMÄSS § 11(2) DES AUFBAUGESETZES VOM 21.5.1949 IN DER ZEIT VOM 3.3.58-2.4.58 BEFENGELEGEN.

GEZ. BREMER
STADTBAURAT
GENEHMIGT
GEMÄSS ERLAß
IX/3405-318.04.03.15
VOM 13. DEZEMBER 1957
DER MINISTER
FÜR ARBEIT, SOZIALES UND VERTRIEBENE
DES LANDES SCHLESWIG-HOLSTEIN
i. A. GEZ.
MECKLENBURG

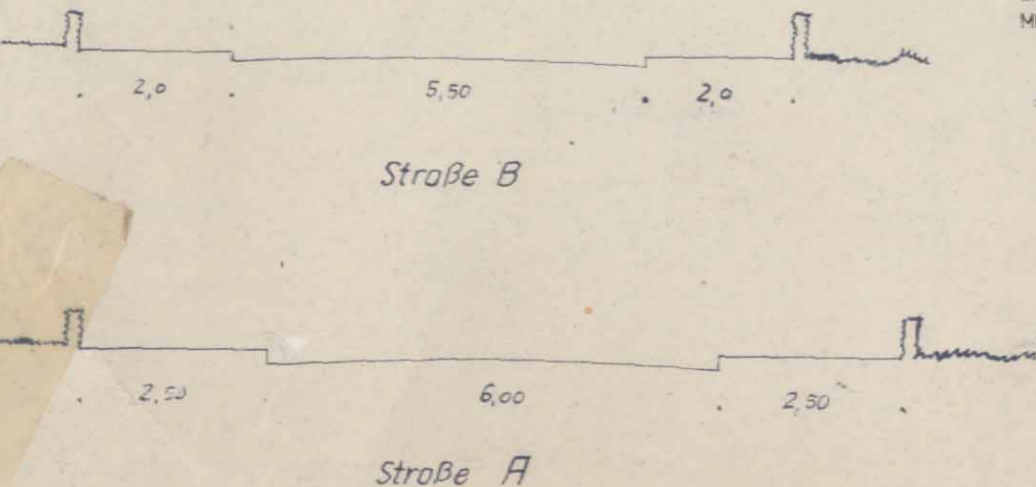

DIESER PLAN IST GEMÄSS § 11(3) DES AUFBAUGESETZES VOM 21.5.1949 DURCH DAS STADTVERORDNETENKOLLEGIUM DER STADT ELMSHORN AM 3. JULI 1958 FORMLICH FESTGESTELLT WORDEN.

GEZ. BREMER
STADTBAURAT

Aufgestellt: Elmshorn im August 1957

Stadtbauamt

GEZ. PANKRAZ
STADTBAUAMTMANN

s. auch
Erhaltungssatzung
Kaltenweide/Roonstraße