



Durchführungsplan Nr. 6 Ansgar-Storm und Timm - Kröger - Straße

Strassenausbau der Storm-Liliencron- und Albert-Schweitzerstr.

Aus dieser Zeichnung wurden aus Datenschutzgründen persönliche Daten entfernt.
Die Originalfassung liegt der Stadt Elmshorn vor.
(bearbeitet vom Amt für Stadtentwicklung im Oktober 2020)

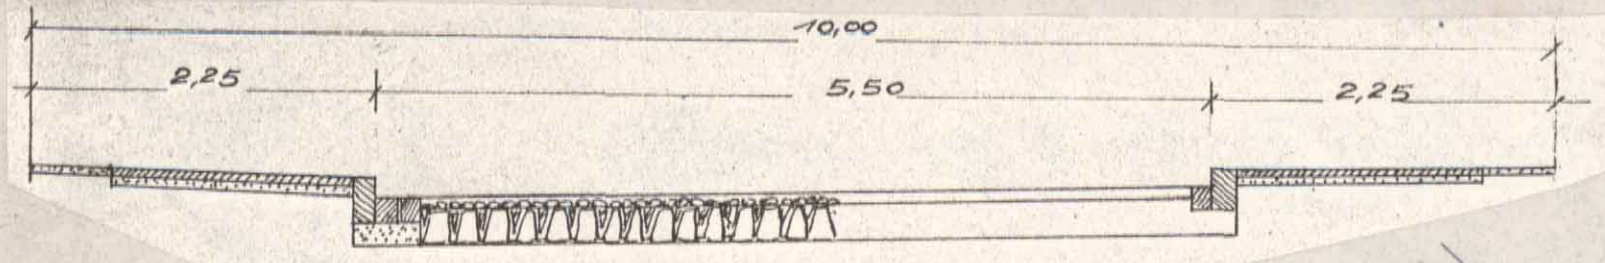

Straßenprofil C-D M. 1:50

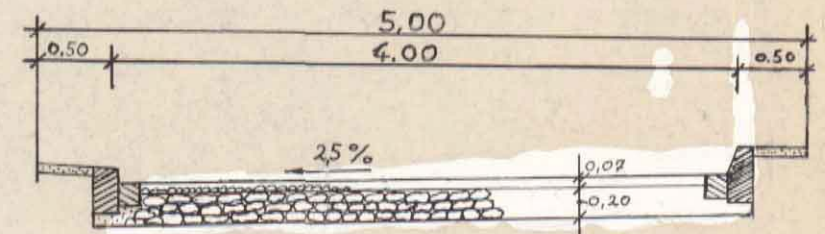

Straßenprofil A-B M. 1:50

Aufgestellt nach § 10 des Abbaugesetzes vom 21.5.1949

M:1:1000

- Zeichenerklärung:**
- Neue Bebauung mit Geschosszahl
 - vorhandene Bebauung mit Geschosszahl
 - reine Wohnbauten
 - gewerbliche Bauten
 - Geschäftsbauten mit Wohnungen
 - Grenze des Durchführungsgebietes
 - alte Grundstücksgrenzen
 - neue Parzellengrenzen
 - fortfallende Grenzen
 - vorhandene Fahrbahnen
 - neue " "
 - vorhandene Bürgersteige
 - neue " "
 - öffentliche Grünflächen
 - vorhandene Bäume
 - " Entwässerungsleitungen
 - geplante " "
 - vorhandene Wasserleitungen
 - geplante " "
 - vorhandene Gasleitungen
 - geplante " "
 - vorhandene E-Leitungen-Freileitung
 - geplante " "
 - vorhandene " " verkabelt



Die Darstellung des gegenwärtigen Zustandes sowie die Festlegungen der neuen städtebaulichen Planung werden als richtig bescheinigt.
Elmshorn, 12. Juli 1954
Stadtbauamt - Stadtplanung

[Signature]
Stadtbaurat

s. B 168

s. D 6 (2 vAe)
textl. Änderungen/Ergänzungen

s. D 6 (1 vAe)
textl. Änderungen/Ergänzungen

Genehmigt durch Beschluß des Magistrats der Stadt Elmshorn in der Sitzung vom 16.6.1955 Nr. 3

[Signature]



DIESER PLAN IST GEM. § 11(3) DES AUFBAUGESETZES V. 21.5.49 DURCH DAS STÄDTVERORDNETENKOLLEGIUM DER STADT ELMSHORN AM 26.7.1956 FÖRM LICHT FESTGESTELLT WORDEN

[Signature]
STADTBAURAT

Auszug aus dem Protokoll des Stadtverordneten-Kollegiums der Stadt Elmshorn vom 1.7.1955 Nr. 5 b
Beschluß:
Der Durchführungsplan für das Gebiet Ansgarstraße-Stormstraße - Timm-Krögerstr. wird in Abänderung des Beschlusses vom 24.7.1954 Nr. 6 aufgrund des Vorschlages des Bauausschusses vom 13.6.1955 Nr. 6 in der jetzt vorliegenden Fassung neu festgelegt, zugestimmt.

Die Richtigkeit der Abschrift bescheinigt:
Elmshorn, den 1955

[Signature]
Stadtoberinspektor

Die Darstellung des gegenwärtigen Zustandes (nach dem Stand v. 12.7.54) sowie die Festlegungen der neuen städtebaulichen Planung werden als richtig bescheinigt.

KATASTERAMT PINNEBERG
AMT P.
Pinneberg, den 11.1.1956
[Signature]
Reg.-Vermessungsrot

DIESER PLAN HAT GEM. § 11(2) DES AUFBAUGESETZES VOM 21.5.1949 IN DER ZEIT VOM 30.4.1956 BIS 29.5.1956 ÖFFENGELEGEN.
[Signature]
STADTBAURAT

GENEHMIGT
GEMÄSS ERLAß IX-31 TGB. NR. 2028/55 VOM 27.3.1956 KIEL, DEN 27.3.1956

Der Minister für Arbeit, Soziales und Vertriebane des Landes Schleswig-Holstein Abteilung III (Bau-, Wohnungs- und Kleinrentenwesen) LA.

[Signature]
KRA

Aufgestellt Elmshorn im Juli 1954
Stadtbauamt - Stadtplanung

[Signature]
STADTBAURAT

Seit 26.05.2006