DURCHFÜHRUNGSPLAN NR. 2

BAUERWEG – JÜRGENSTRASSE – PANJESTRASSE

M. 1 : 500

Hinweis:
Für den markierten Bereich gilt die Ergänzung von **D 2 (2)**

Aus dieser Zeichnung wurden aus Datenschutzgründen persönliche Daten entfernt.
Die Originalfassung liegt der Stadt Elmshorn vor.
(bearbeitet vom Amt für Stadtentwicklung im Oktober 2020)

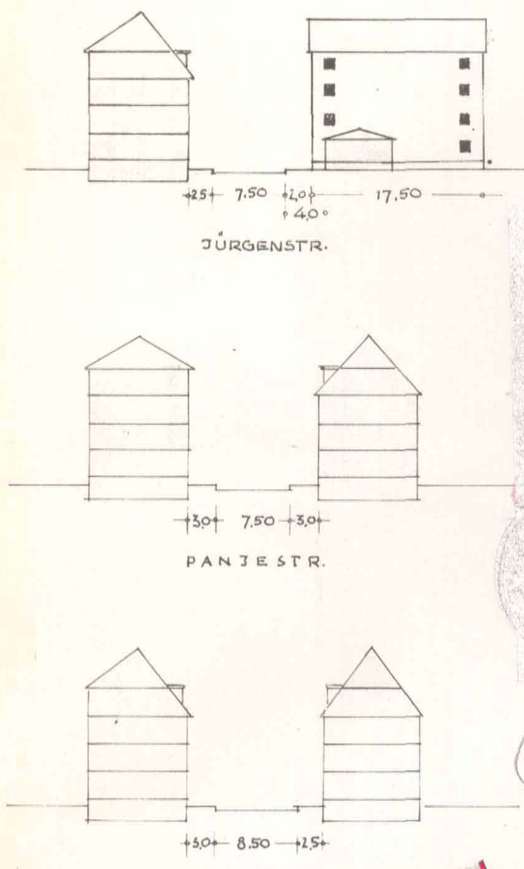

GENEHMIGT DURCH BESCHLUSS DES MAGISTRATS DER STADT ELMSHORN IN DER SITZUNG VOM 11 MÄRZ 1954

BÜRGERMEISTER.

Auszug aus dem Protokoll des Stadtverordneten-Kollegiums der Stadt Elmshorn vom 23. IV. 1954 Nr. 2

Beschluß: Das Stadtverordneten-Kollegium genehmigt mit einer Stimmenthaltung der vom Stadtbauamt unter Berücksichtigung der Vorschläge des Architekten Jansen aufgrund des Baubeschlusses vom 8.2.54 neu aufgestellten Entwurf des Durchführungsplanes für das Gebiet Bauerweg / Jürgenstraße / Panjestrasse.

Die Richtigkeit der Abschrift des obigen Auszuges bescheinigt
Elmshorn, den 26. 10. 1954
Stadtbauamt

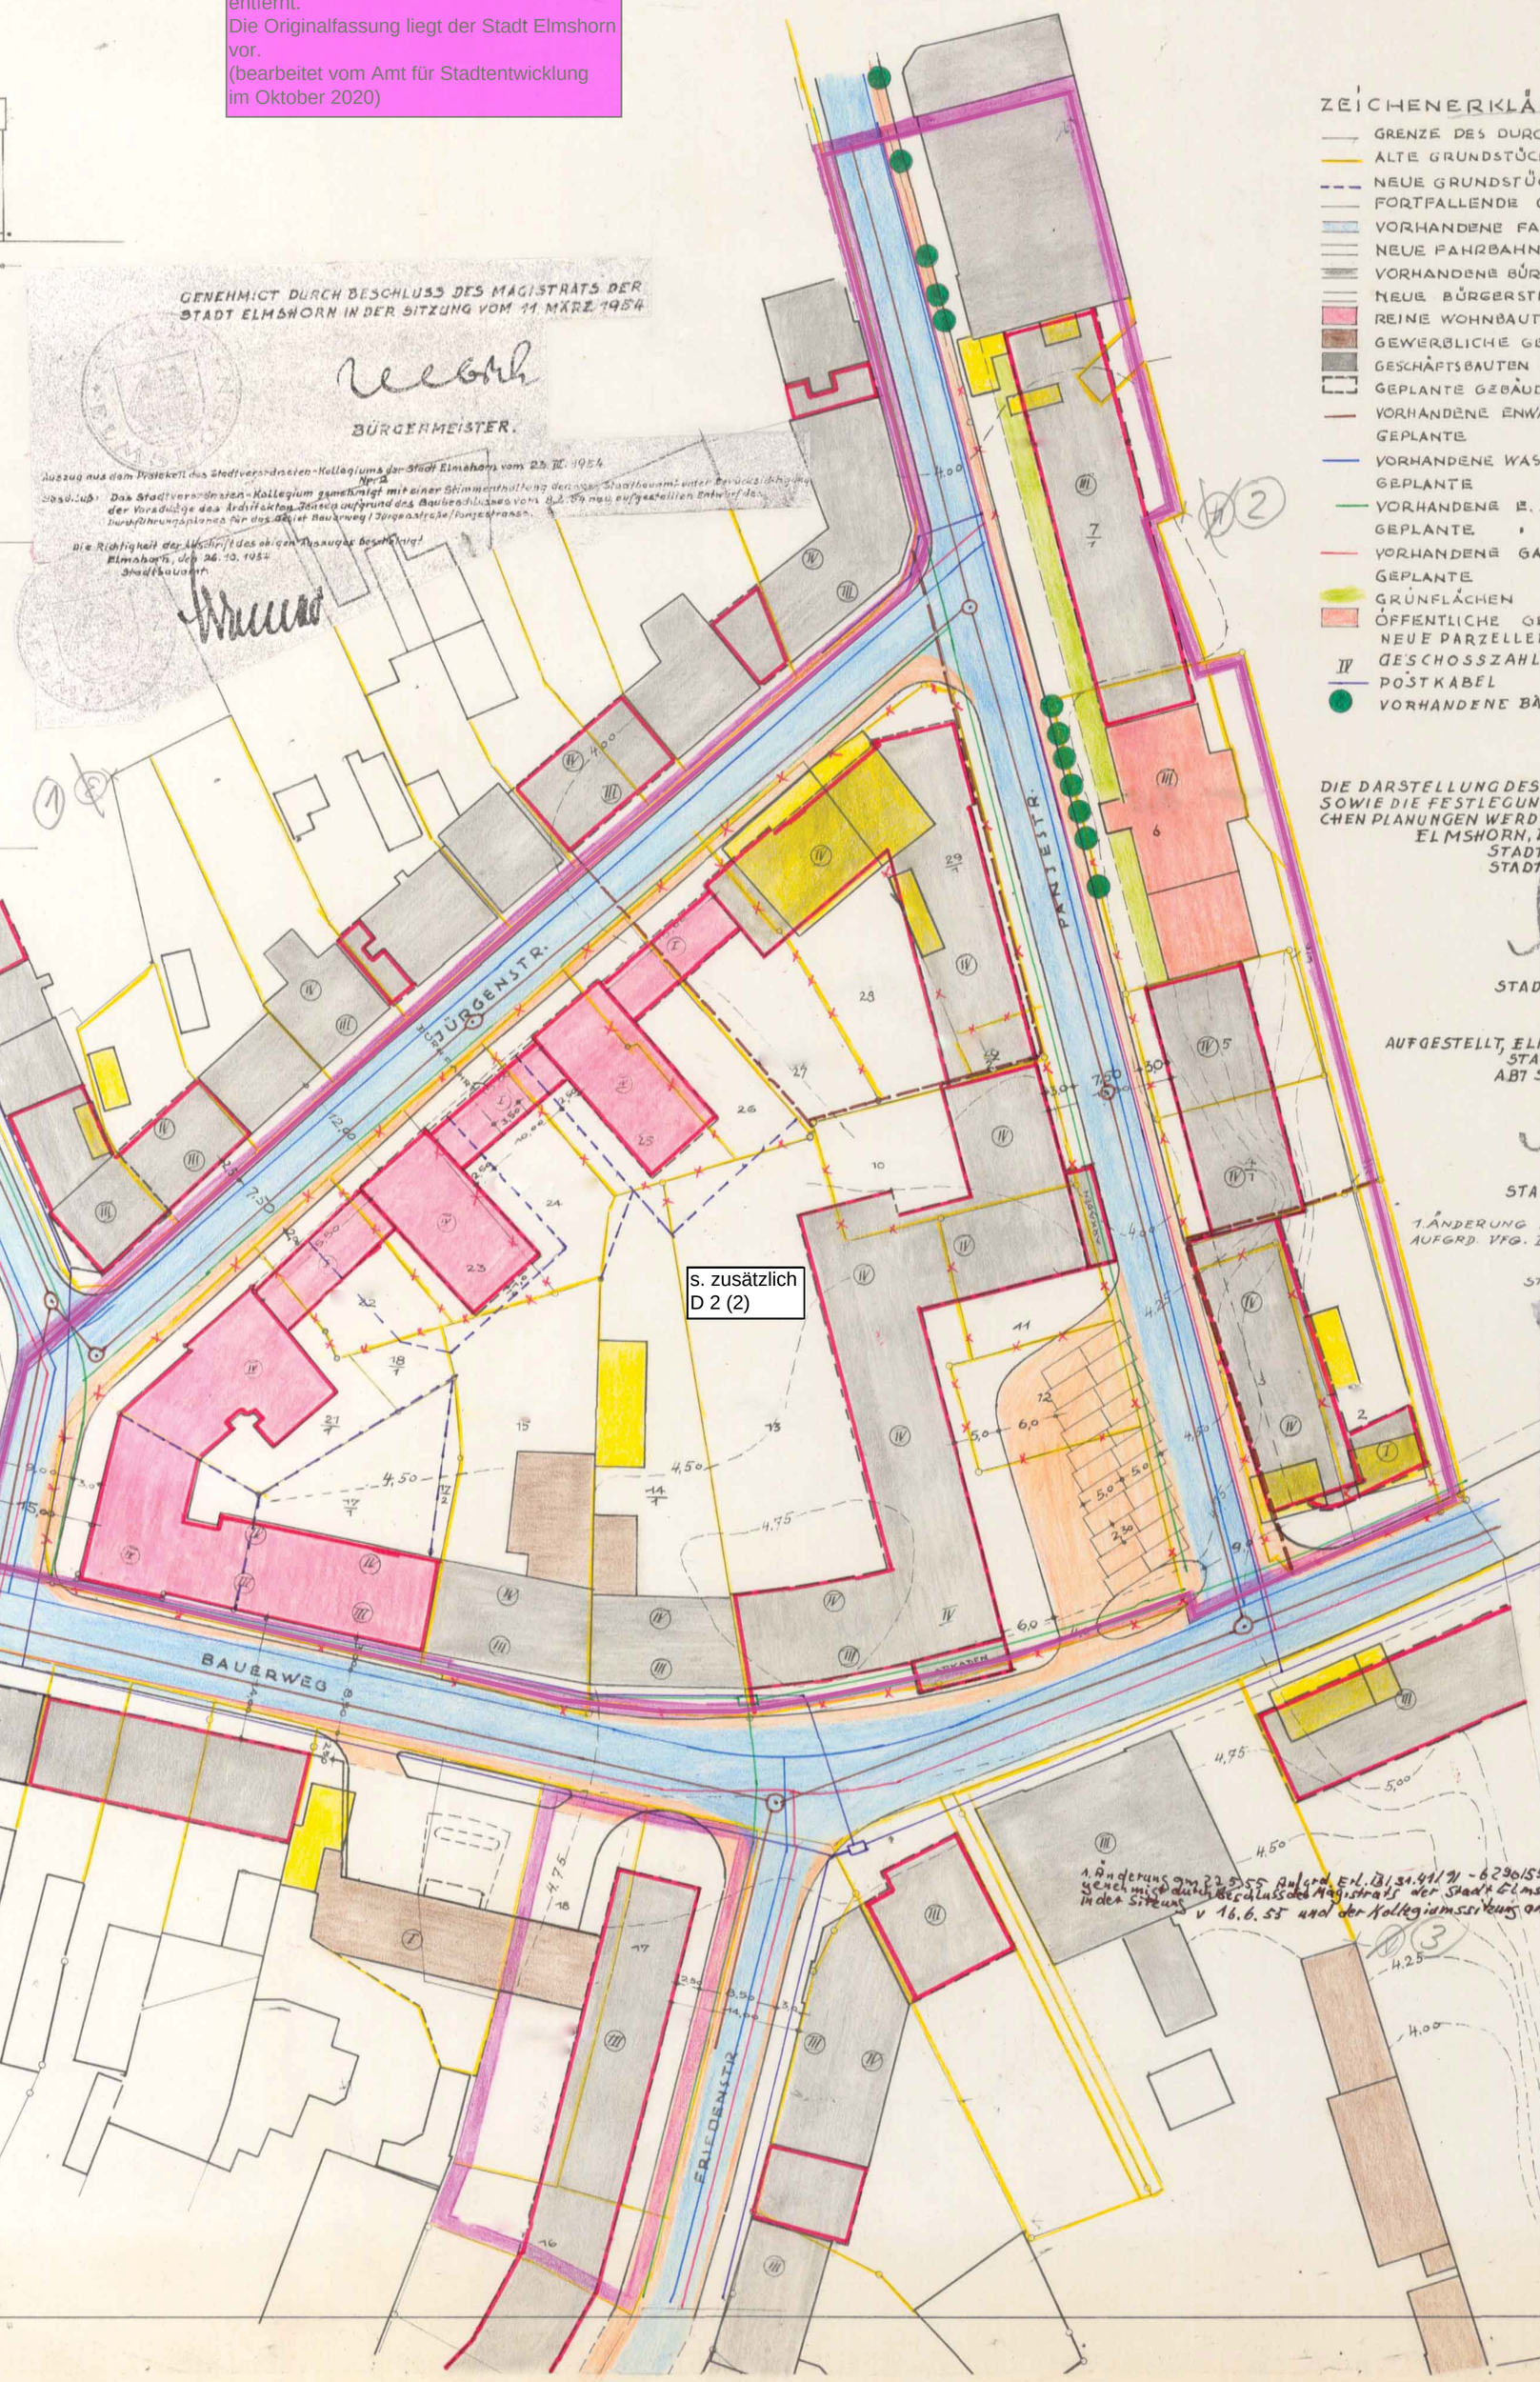

ZEICHENERKLÄRUNG.

- GRENZE DES DURCHFÜHRUNGSGEBIETES
- ALTE GRUNDSTÜCKSGRENZEN
- NEUE GRUNDSTÜCKSGRENZEN
- FORTFALLENDE GRENZEN
- VORHANDENE FAHRBAHNEN
- NEUE FAHRBAHNEN
- VORHANDENE BÜRGERSTEIGE
- NEUE BÜRGERSTEIGE
- REINE WOHNBAUTEN
- GEWERBLICHE GEBÄUDE
- GESCHÄFTSBAUTEN MIT WOHNUNGEN
- GEPLANTE GEBÄUDE
- VORHANDENE ENWÄSSERUNGSLEITUNGEN
- GEPLANTE "
- VORHANDENE WASSERLEITUNGEN
- GEPLANTE "
- VORHANDENE E. LEITUNGEN
- GEPLANTE " "
- VORHANDENE GASLEITUNGEN
- GEPLANTE "
- GRÜNFLÄCHEN
- ÖFFENTLICHE GEBÄUDE
- NEUE PARZELLEN
- IV GESCHOSSZAHLEN
- POSTKABEL
- VORHANDENE BÄUME

DIE DARSTELLUNG DES GEGENWÄRTIGEN ZUSTANDES SOWIE DIE FESTLEGUNGEN DER NEUEN STÄDTEBAULICHEN PLANUNGEN WERDEN ALS RICHTIG BESCHEINIGT
ELMSHORN, DEN 20. MÄRZ 1954
STADTBAUAMT
STADTPLANUNG

STADTBAURAT

AUFGESTELLT, ELMSHORN, IM MÄRZ 1954
STADTBAUAMT
ABT STADTPLANUNG

STADTBAURAT

1. ÄNDERUNG AM 17.5.1955
AUFGRD. VFG. IV/31.41/09 – 6890/55 v. 28.4.55

STADTBAURAT

GENEHMIGT
GEMÄSS ERLASS
IX-31 TGB. NR. 6890/55
VOM 28.4.1955
KIEL, DEN 28.4.1955
Der Minister
für Arbeit, Soziales und Vertriebene
des Landes Schleswig-Holstein
Abteilung III (Bau, Wohnungs und Kleinsiedlungswesen)
(Mecklenburg)

1. Änderung am 22.5.55 Aufgrd. Erl. IX/31.41/91 – 6290/55 v. 28.4.55 genehmigt durch Beschluss des Magistrats der Stadt Elmshorn in der Sitzung v. 16.6.55 und der Kollegiumssitzung am 1.9.55