


Aus dieser Zeichnung wurden aus Datenschutzgründen persönliche Daten entfernt.  
Die Originalfassung liegt der Stadt Elmshorn vor.  
(bearbeitet vom Amt für Stadtentwicklung im Oktober 2020)

# Durchführungsplan Nr.5

## Gelände an der Eckermannstraße . Plett und Stadtgemeinde Elmshorn Maßstab 1:1000

0 5 10 20 30 40 50 100 m

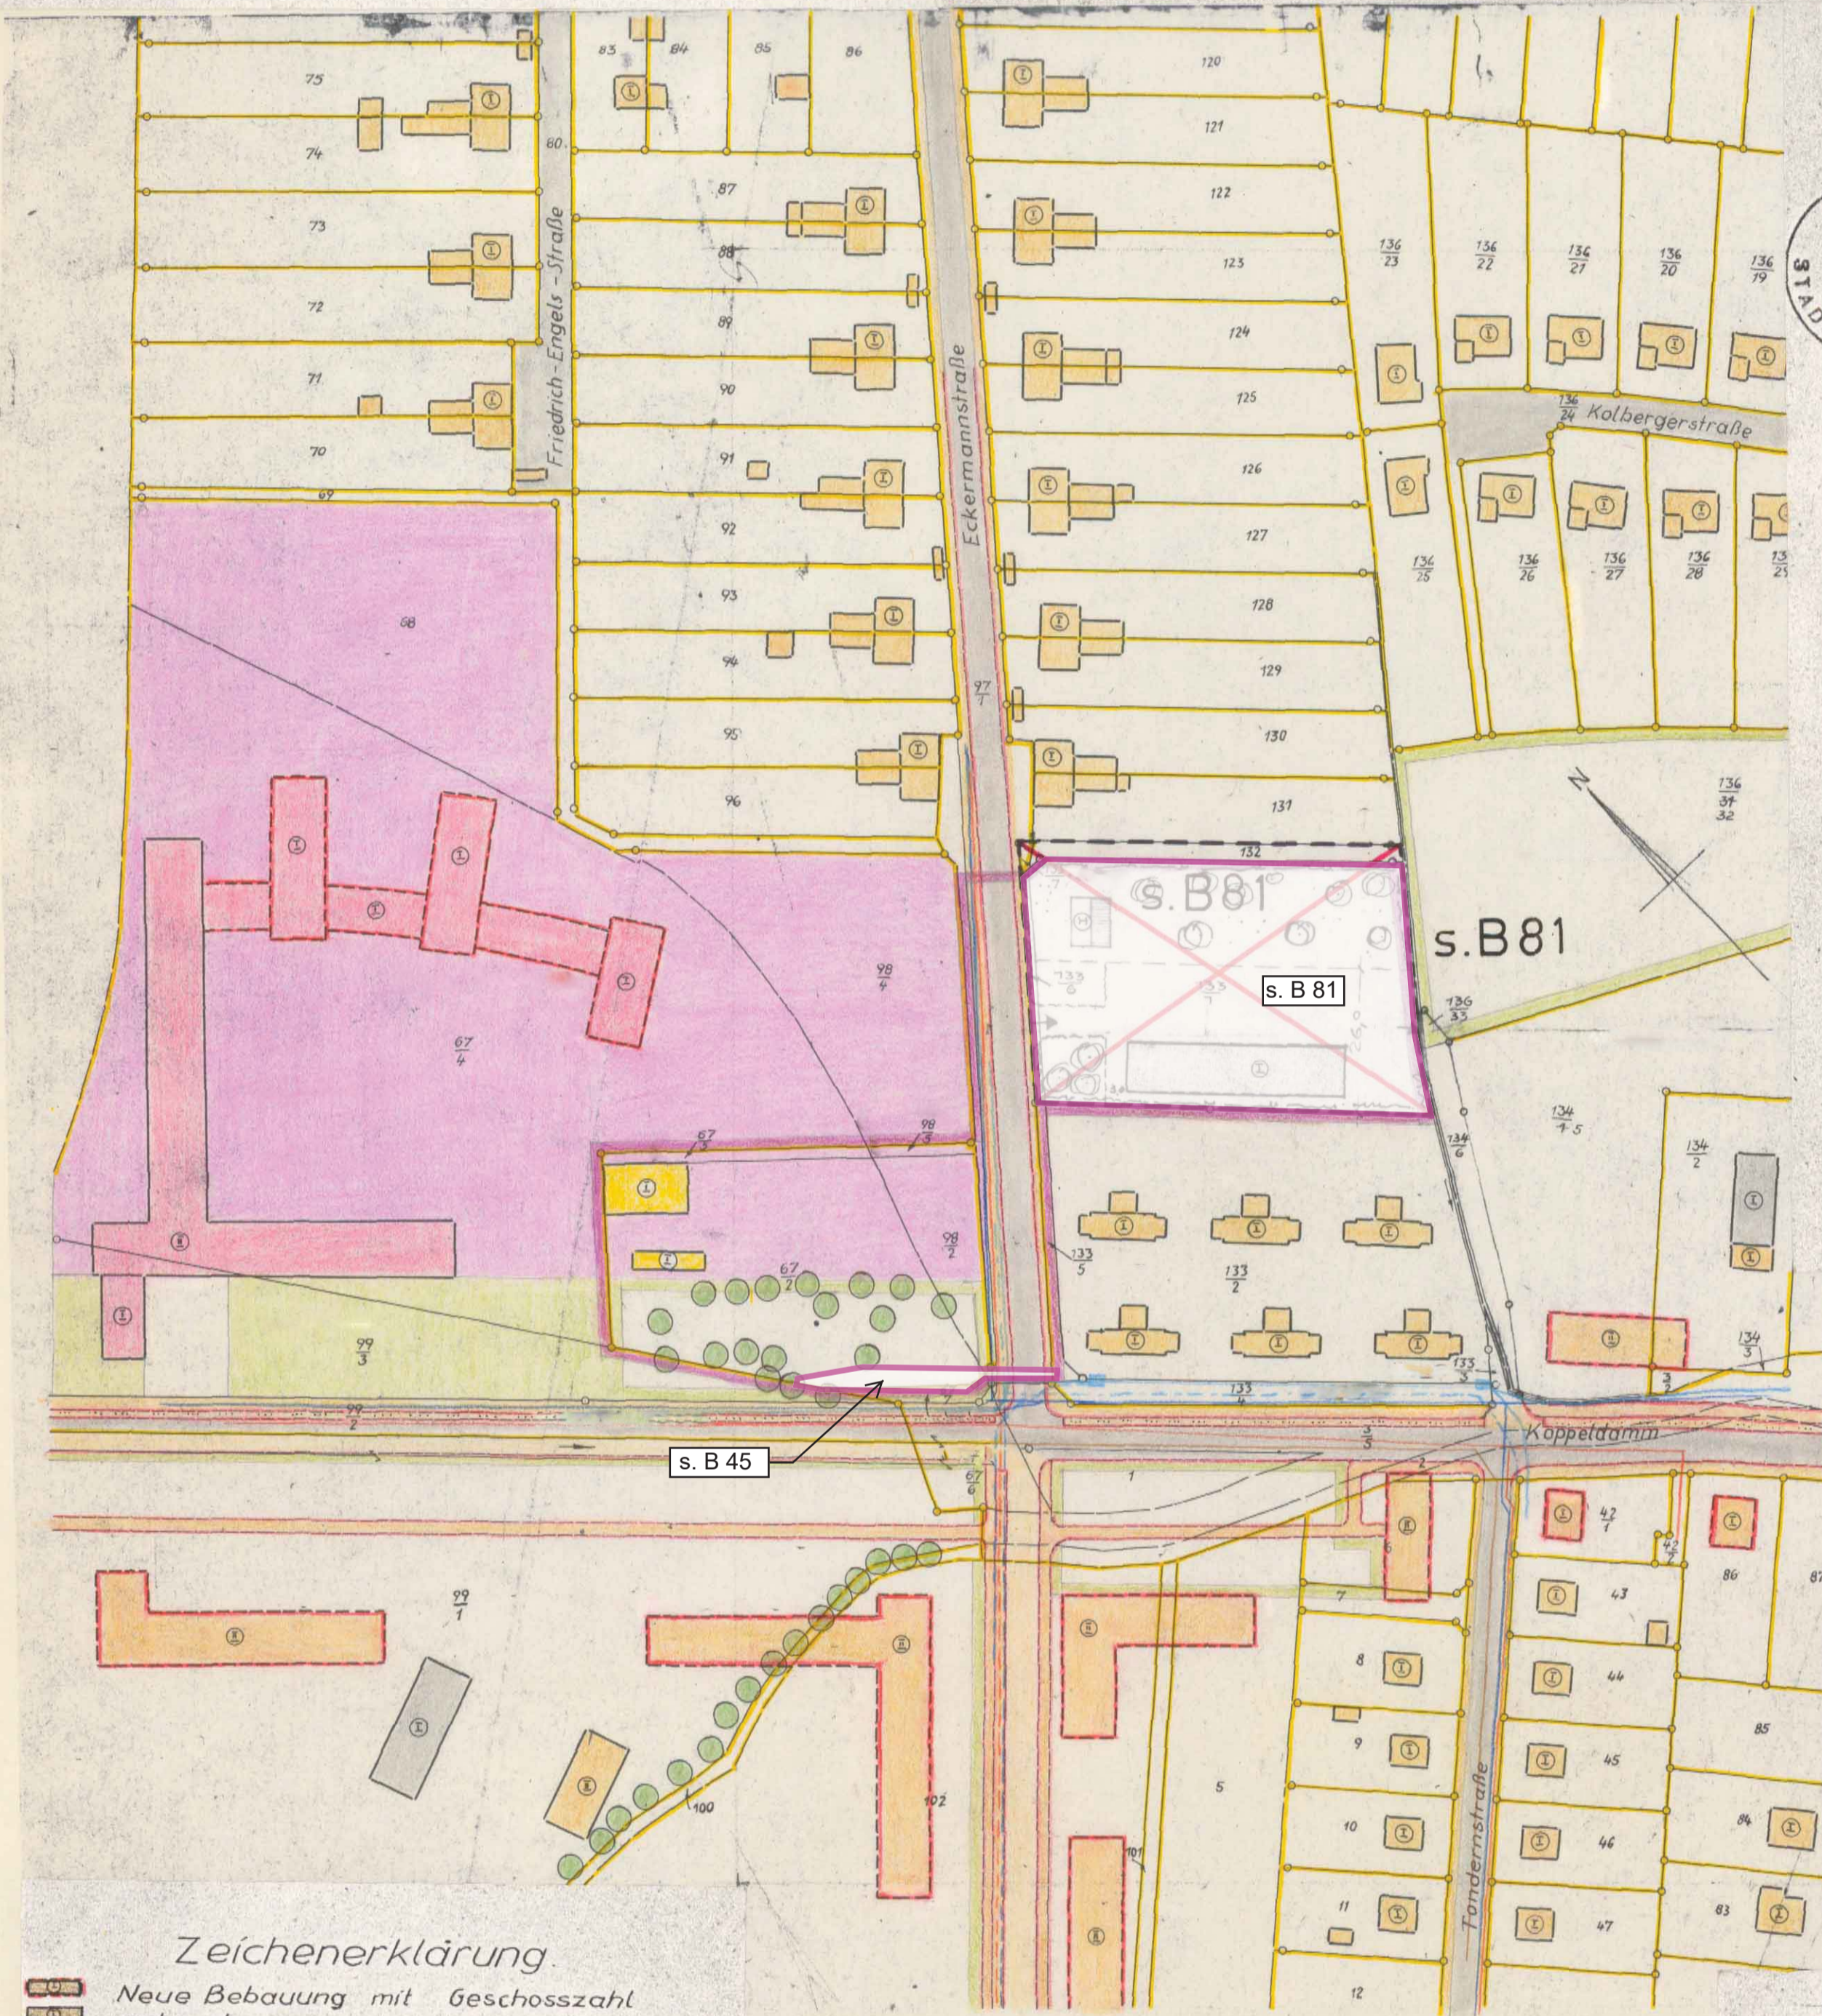

Genehmigt durch Beschluß des Magistrats der Stadt Elmshorn in der Sitzung vom 25.5.1954.



*[Signature]*  
Bürgermeister

**GENEHMIGT**  
GEMÄSS ERLAß  
IX-31 TGB. NR. 113481/54  
VOM 24.1.1955  
KIEL, DEN 24.1.1955

Der Minister  
für Arbeit, Soziales und Vertriebene  
des Landes Schleswig-Holstein  
Abteilung III (Bau, Wohnungs- und Kleinstadtwesen)

J. A.  
*[Signature]*  
(Mecklenburg)

Die Darstellung des gegenwärtigen Zustandes sowie die Festlegungen der neuen städtebaulichen Planung werden als richtig bescheinigt.  
Elmshorn, 20. Mai 1954  
Stadtbaumeister  
Stadtplanung



*[Signature]*  
Stadtbaumeister

Aufgestellt: Elmshorn im Mai 1954  
Stadtbaumeister  
Stadtplanung



*[Signature]*  
Stadtbaumeister

Auszug aus dem Protokoll des Stadtverordnetenkollegiums der Stadt Elmshorn vom 30.11.1954, Nr. 4.  
Beschluss: Für die Ecke Koppeldamm/Eckermannstraße liegenden Grundstücke hat das Stadtbaumeister einen Durchführungsplan zum Aufbaugesetz aufgestellt der vom Bauausschuß und Magistrat anerkannt worden ist. Das Stadtverordnetenkollegium stimmt diesem Plan zu.  
Die Richtigkeit der Abschrift wird bescheinigt.

*[Signature]*  
Stadtbaubeauftragter

DIESER PLAN HAT GEM. § 11 (2) DES AUFBAUGESETZES VOM 21.5.1949 IN DER ZEIT VOM 8.2.1955 BIS 7.3.1955 OFFENGELEGEN.



*[Signature]*  
STADTBAURAT

DIESER PLAN IST GEMÄSS § 11 (3) DES AUFBAUGESETZES VOM 21.5.1949 DURCH DAS STADTVERORDNETENKOLLEGIUM DER STADT ELMSHORN AM 22.3.1955 FÖRMLICH FESTGESTELLT WORDEN.

*[Signature]*  
STADTBAURAT

### Zeichenerklärung

- Neue Bebauung mit Geschoszahl vorhanden
- öffentliche Gebäude
- reine Wohnbauten
- gewerbliche Bauten
- abzubrechende Gebäude
- Grenze des Durchführungsgebietes
- alte Grundstücksgrenzen
- neue Parzellengrenzen
- forfallende Grenzen
- vorhandene Fahrbahnen
- neue
- vorhandene Bürgersteige
- neue
- öffentliche Grünflächen
- geplante
- vorhandene Bäume
- Entwässerungsleitungen
- Wasserleitung
- geplante
- vorhandene Gasleitung
- geplante
- vorhandene E-Leitung, Niederspannung
- geplante
- Verteilerkasten
- vorhandene E-Leitung, Hochspannung