


EIGENTÜMERVERZEICHNIS

LAGE	EIGENTÜMER	KATASTERGRÜNDBLÄTTER		FLÄCHEN		GESAMTANZAUFWAND		MASSNAHMEN ZUR ORDNUNG DES GRUND UND BODENS UND DER BEBAUUNG
		FLUR	FLURSTÜCK	L.B.N.	B.D. BLATT	GRUND	FLÄCHE	
KALTENWEIDE		39	117	2020	98	3735	1588	— — — KEINE MASSNAHME
KALTENWEIDE			118	1216	98	3734	1249	— — — KEINE MASSNAHME
KALTENWEIDE			117	692	89	3480	1304	— — — KEINE MASSNAHME
KALTENWEIDE			120	643	87	3414	2349	— — — KEINE MASSNAHME
KALTENWEIDE			121	1945	127	4604	778	— — — KEINE MASSNAHME
KALTENWEIDE			122	2069	92	3878	776	— — — KEINE MASSNAHME
KALTENWEIDE			123	2558	46	2162	534	— 64 598 CRENBERGELUNG GEM. § 80 BUNDEBAUGES. V. 23.6.1960 MIT FLURSTÜCK 124
KALTENWEIDE			124	1944	92	3554	4682	— — — KEINE MASSNAHME
LANGSTÜCK			125	1148	95	3665	1747	733 — 1014 ENTEIGNUNG GEM. § 85 ff BUNDEBAUGES. V. 23.6.1960
FOLKENKAMP			126	2123	113	4209	5319	270 — 5049 ENTEIGNUNG GEM. § 85 ff BUNDEBAUGES. V. 23.6.1960
KALTENWEIDE			127	321	113	4210	2185	902 — 10952 ENTEIGNUNG GEM. § 85 ff BUNDEBAUGES. V. 23.6.1960

DIE KATASTERANGABEN WERDEN ALS RICHTIG BESCHENIGT

KATASTERAMT PINNEBERG
PINNEBERG, DEN 16.3.1961

gez. Gebhardt
OBERREG. VERMESSUNGSRAT

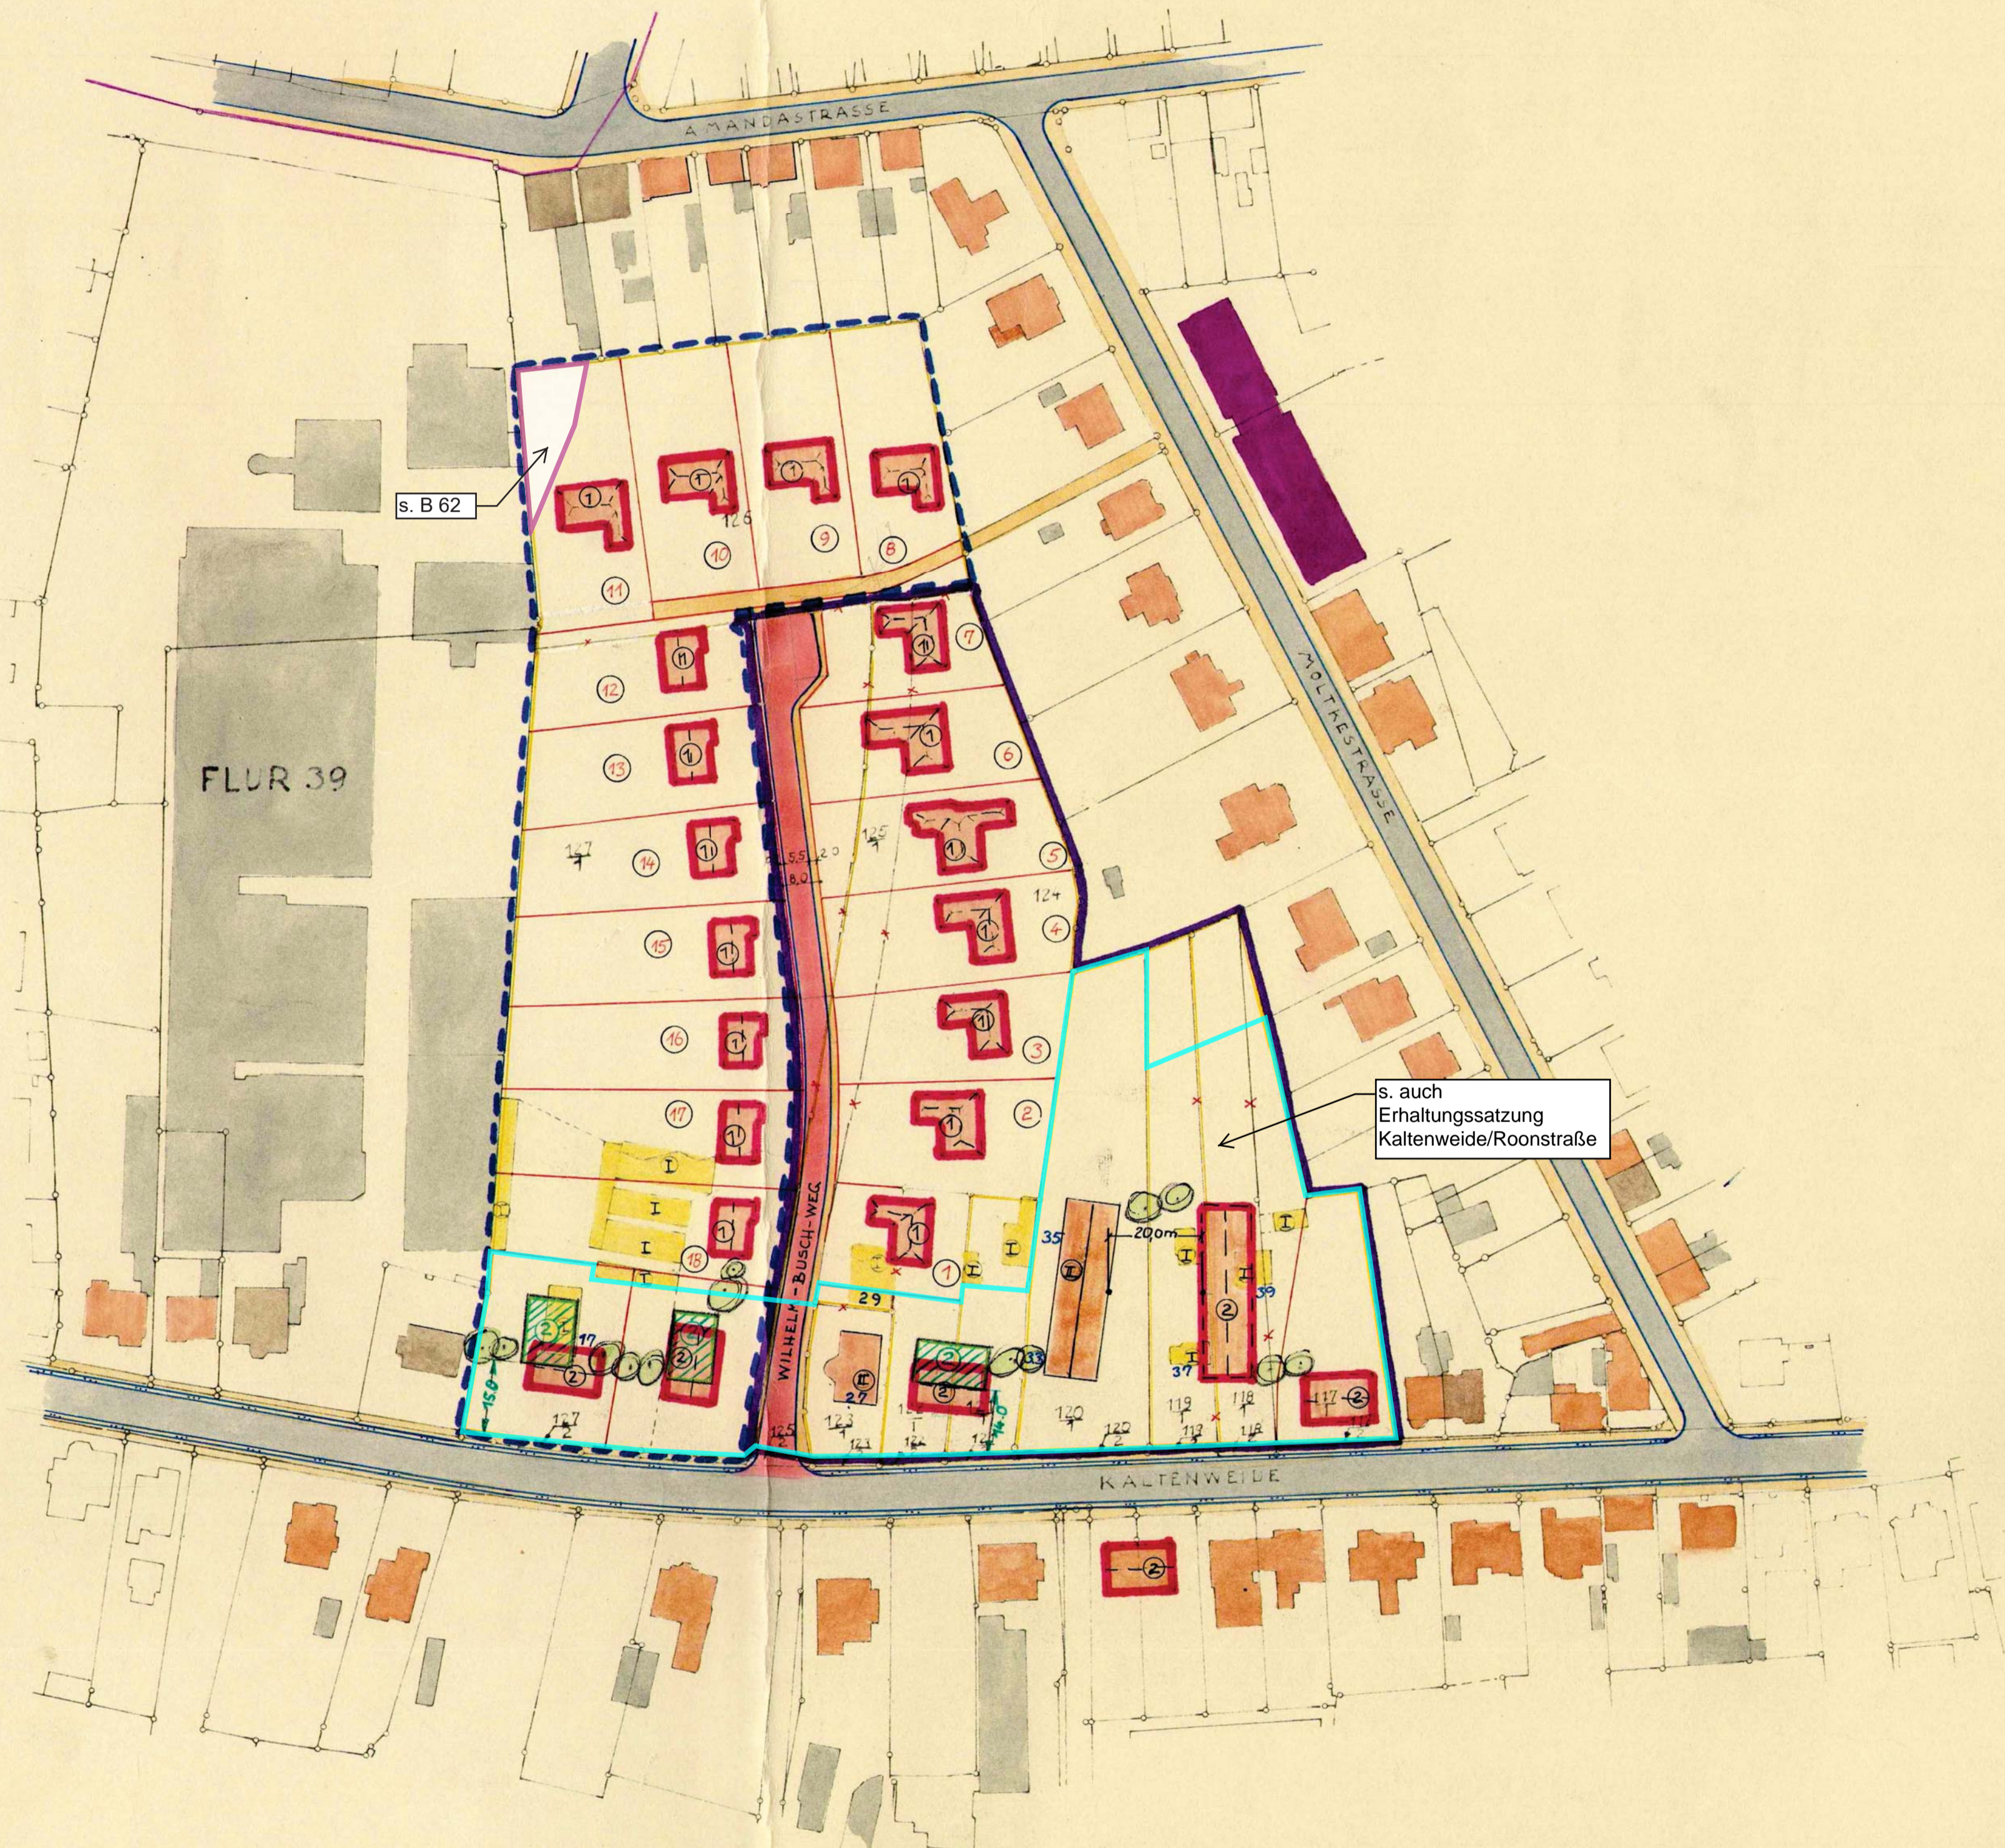

Aus dieser Zeichnung wurden aus Datenschutzgründen persönliche Daten entfernt. Die Originalfassung liegt der Stadt Elmshorn vor. (bearbeitet vom Amt für Stadtentwicklung im Oktober 2020)

ZEICHENERKLÄRUNG:

- GRENZE DES DURCHFÜHRUNGS- 1. ABSCHNITT - 1. ÄNDERUNG
- GRENZE DES DURCHFÜHRUNGS- 2. ABSCHNITT
- FLURGRENZEN
- FLURSTÜCKSGRENZEN
- EIGENTUMSGRENZEN
- GEPL. FLURSTÜCKSGRENZEN
- FORTF. FLURSTÜCKSGRENZEN
- NEUE BAUFLECHTLINIE
- VORH. FAHRBAHNEN
- GEPL. FAHRBAHNEN
- VORH. BÜRGERSTEIGE
- GEPL. BÜRGERSTEIGE
- VORH. RADWEGE
- REINE WOHNBAUTEN MIT GESCHÖSS.
- GEWERBLICHE GEBÄUDE M. GESCHÖSS.
- GESCHÄFTSBAUTEN MIT WOHNUNGEN
- ÖFFENTLICHE GEBÄUDE
- ABRUCH
- GEPL. GEBÄUDE

ÄNDERUNG LT. GENEHMIGUNGS-ERLASS VOM 31.5.1961 IX 340-313/04-09.15

STADT ELMSHORN
DURCHFÜHRUNGSPLAN NR. 8-1. ABSCHNITT -
1. ÄNDERUNG UND 2. ABSCHNITT
FÜR EINEN GELÄNDETEIL AN DER STRASSE
KALTENWEIDE
M = 1:1000

ENTWORFEN UND AUFGESTELLT NACH § 10 DES AUFBAUGESETZES VOM 21.5.1949
ELMSHORN, DEN 8.2.1961
STADTBÄURAT
STADT. BAURAT

DIESER PLAN IST GEM. § 2 (1) AUFBAUGES. VOM 21.5.1949 AM 28.2.1961 VOM STADT-VERORDNETENKOLLEGIUM BESCHLOSSEN WORDEN
ELMSHORN, DEN
BÜRGERMEISTER

DIE DARSTELLUNG DES GEGENWÄRTIGEN ZUSTANDES SOWIE NEBEN STADTBEBAULICHEN PLANUNG WERDEN ALS RICHTIG BESCHENIGT.
PINNEBERG, DEN 16.3.1961
KATASTERAMT
gez. Gebhardt
OBERREG. VERMESSUNGSRAT

GENEHMIGT GEMÄSS ERLASS IX 340 - 313/04-09.15 VOM 31.5.1961
KIEL, DEN 31.5.1961
DER MINISTER FÜR ARBEIT, SOZIALES UND VERTRIEBENES DES LANDES SCHLESWIG-HOLSTEIN
gez. I.A. HECKENBURG

DIESER PLAN HAT GEMÄSS § 11 (2) DES AUFBAUGES. VOM 21.5.1949 IN DER ZEIT VOM 7.6.1961 BIS 16.7.1961 OFFENGELEGEN
STADT. BAURAT

DIESER PLAN IST GEMÄSS § 11 (3) DES AUFBAUGES. VOM 21.5.1949 DURCH DAS STADTVERORDNETENKOLLEGIUM DER STADT ELMSHORN AM 31.5.62 FÖRMLICH FESTGESTELLT WORDEN
BÜRGERMEISTER

